

19 CROSS-SECTION PLAN OF BUILDING IN THE PHASE


期數中的建築物的橫截面圖

Cross-section Plan A-A

橫截面圖 A-A

Key Plan

指示圖

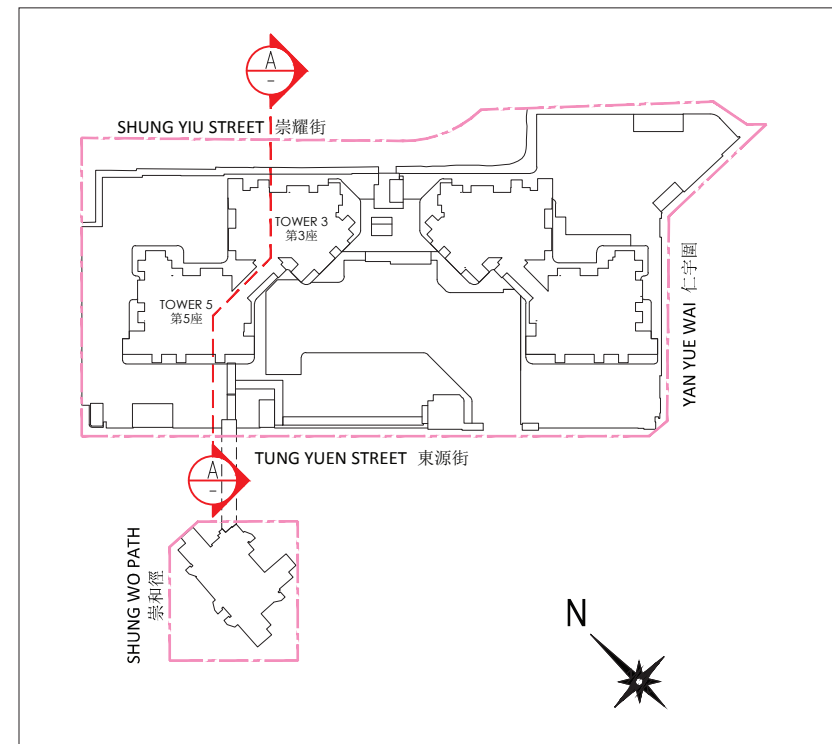

----- Boundary of the Development
發展項目的界線


Notes:

1. ∇ Denotes height (in metres) above the Hong Kong Principal Datum.
2. - - - Dotted line denotes the lowest residential floor.
3. The parts of Shung Yiu Street adjacent to the building are 18.23 metres to 19.09 metres above the Hong Kong Principal Datum .
4. The parts of Tung Yuen Street adjacent to the building are 4.59 metres above the Hong Kong Principal Datum .
5. The parts of covered footbridge adjacent to the building are 10.16 metres to 10.31 metres above the Hong Kong Principal Datum .

備註：

1. ∇ 代表香港主水平基準以上的高度（米）。
2. - - - 虛線為最低住宅樓層水平。
3. 毗鄰建築物的一段崇耀街為香港主水平基準以上18.23米至19.09米。
4. 毗鄰建築物的一段東源街為香港主水平基準以上4.59米。
5. 毗鄰建築物的一段有蓋行人天橋為香港主水平基準以上10.16米至10.31米。

TOP ROOF 顶层天台
UPPER ROOF 上层天台
ROOF 天台
32/F RESIDENTIAL UNIT 32樓 住宅單位
31/F RESIDENTIAL UNIT 31樓 住宅單位
30/F RESIDENTIAL UNIT 30樓 住宅單位
29/F RESIDENTIAL UNIT 29樓 住宅單位
28/F RESIDENTIAL UNIT 28樓 住宅單位
27/F RESIDENTIAL UNIT 27樓 住宅單位
26/F RESIDENTIAL UNIT 26樓 住宅單位
25/F RESIDENTIAL UNIT 25樓 住宅單位
23/F RESIDENTIAL UNIT 23樓 住宅單位
22/F RESIDENTIAL UNIT 22樓 住宅單位
21/F RESIDENTIAL UNIT 21樓 住宅單位
20/F RESIDENTIAL UNIT 20樓 住宅單位
19/F RESIDENTIAL UNIT 19樓 住宅單位
18/F RESIDENTIAL UNIT 18樓 住宅單位
17/F RESIDENTIAL UNIT 17樓 住宅單位
16/F RESIDENTIAL UNIT 16樓 住宅單位
15/F RESIDENTIAL UNIT 15樓 住宅單位
12/F RESIDENTIAL UNIT 12樓 住宅單位
11/F RESIDENTIAL UNIT 11樓 住宅單位
10/F RESIDENTIAL UNIT 10樓 住宅單位
9/F RESIDENTIAL UNIT 9樓 住宅單位
8/F RESIDENTIAL UNIT 8樓 住宅單位
7/F RESIDENTIAL UNIT 7樓 住宅單位
6/F RESIDENTIAL UNIT 6樓 住宅單位
5/F RESIDENTIAL UNIT 5樓 住宅單位
3/F RESIDENTIAL UNIT 3樓 住宅單位
2/F RESIDENTIAL UNIT 2樓 住宅單位
TRANSFER PLATE 轉換層
1/F 1樓
G/F 地下

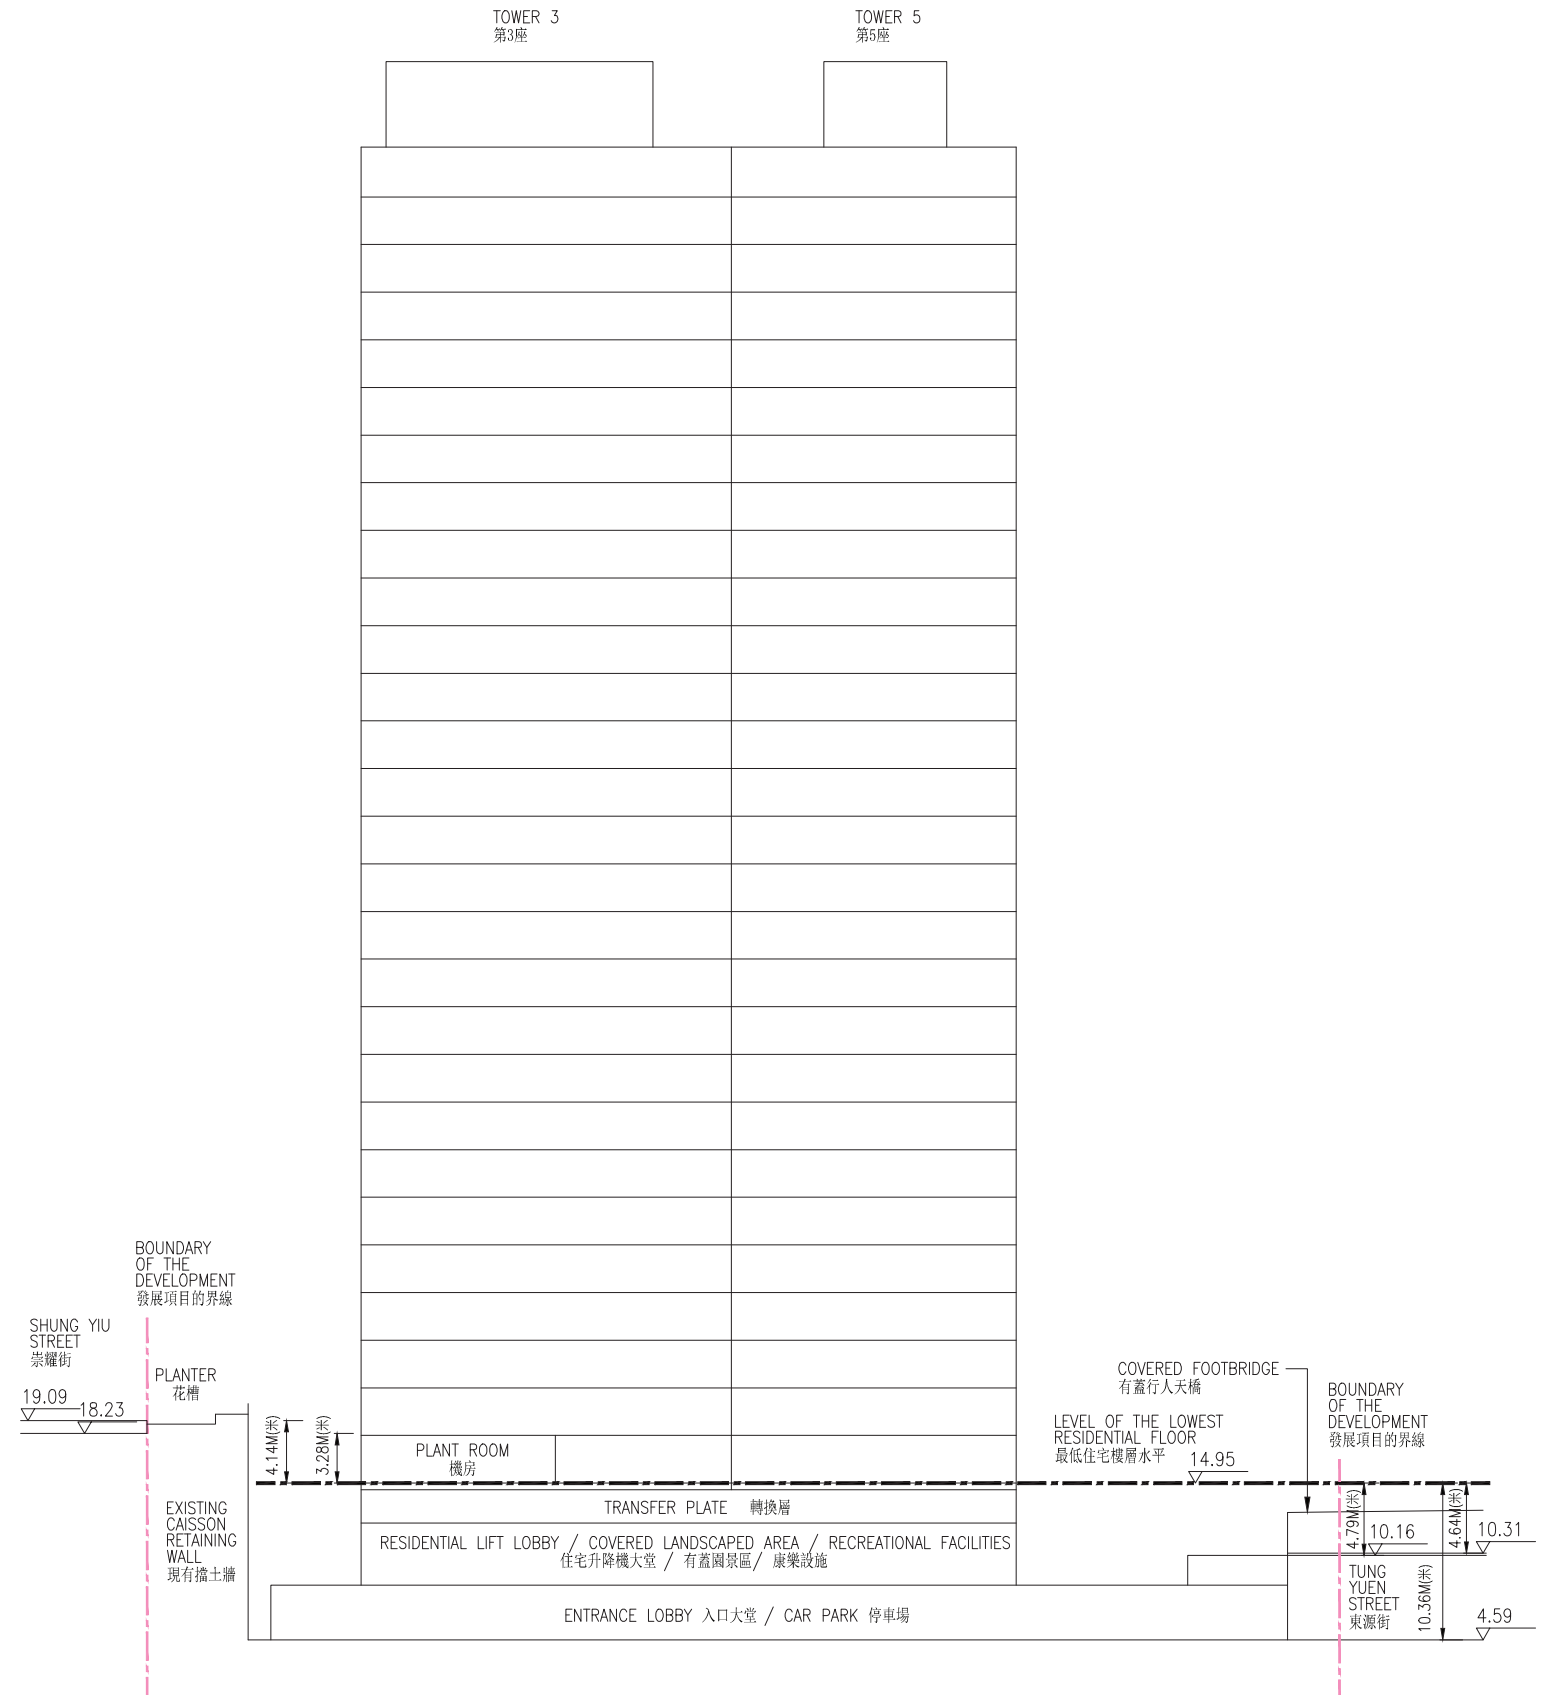

19

CROSS-SECTION PLAN OF BUILDING IN THE PHASE


期數中的建築物的橫截面圖

Cross-section Plan B-B

橫截面圖 B-B

Key Plan

指示圖

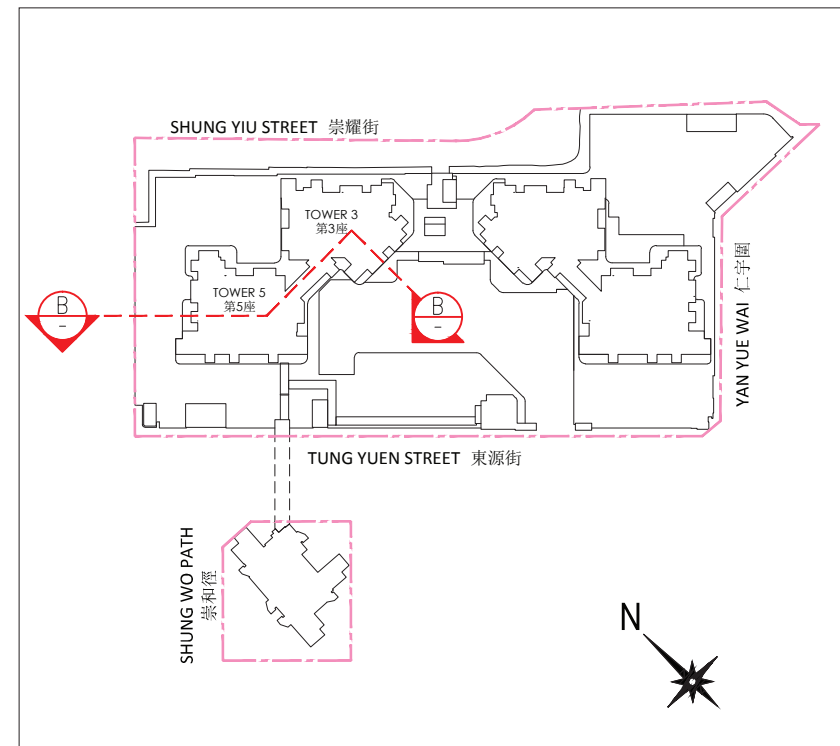

----- Boundary of the Development
發展項目的界線

Notes:

1. Denotes height (in metres) above the Hong Kong Principal Datum.
2. Dotted line denotes the lowest residential floor.
3. The parts of Emergency Vehicular Access Driveway adjacent to the building are 4.50 metres above the Hong Kong Principal Datum.

備註：

1. 代表香港主水平基準以上的高度（米）。
2. 虛線為最低住宅樓層水平。
3. 毗鄰建築物的一段緊急車輛通道為香港主水平基準以上4.50米。

