

CROSS-SECTION PLAN A-A
橫截面圖 A-A

CROSS-SECTION PLAN A-A
橫截面圖 A-A

EMERALD AVENUE TOWER 1 EMERALD AVENUE TOWER 2
EMERALD AVENUE 第1座 EMERALD AVENUE 第2座

TOP ROOF	頂層天台
BUILDING LEVEL	建築維護系統層
UPPER ROOF	上層天台
ROOF	天台

35/F	RESIDENTIAL UNITS 35樓	住宅單位	
33/F	RESIDENTIAL UNITS 33樓	住宅單位	
32/F	RESIDENTIAL UNITS 32樓	住宅單位	
31/F	RESIDENTIAL UNITS 31樓	住宅單位	
30/F	RESIDENTIAL UNITS 30樓	住宅單位	
29/F	RESIDENTIAL UNITS 29樓	住宅單位	
28/F	RESIDENTIAL UNITS 28樓	住宅單位	
27/F	RESIDENTIAL UNITS 27樓	住宅單位	
26/F	RESIDENTIAL UNITS 26樓	住宅單位	
25/F	RESIDENTIAL UNITS 25樓	住宅單位	
23/F	RESIDENTIAL UNITS 23樓	住宅單位	
22/F	RESIDENTIAL UNITS 22樓	住宅單位	
21/F	RESIDENTIAL UNITS 21樓	住宅單位	
20/F	RESIDENTIAL UNITS 20樓	住宅單位	
19/F	RESIDENTIAL UNITS 19樓	住宅單位	
18/F	RESIDENTIAL UNITS 18樓	住宅單位	
17/F	REFUGE FLOOR 17樓	庇護層	
16/F	RESIDENTIAL UNITS 16樓	住宅單位	
15/F	RESIDENTIAL UNITS 15樓	住宅單位	
12/F	RESIDENTIAL UNITS 12樓	住宅單位	
11/F	RESIDENTIAL UNITS 11樓	住宅單位	
10/F	RESIDENTIAL UNITS 10樓	住宅單位	
9/F	RESIDENTIAL UNITS 9樓	住宅單位	
8/F	RESIDENTIAL UNITS 8樓	住宅單位	
7/F	RESIDENTIAL UNITS 7樓	住宅單位	
6/F	RESIDENTIAL UNITS 6樓	住宅單位	
5/F	RESIDENTIAL UNITS 5樓	住宅單位	
3/F	RESIDENTIAL UNITS 3樓	住宅單位	
2/F	RESIDENTIAL UNITS 2樓	住宅單位	
1/F	RESIDENTIAL UNITS 1樓	住宅單位	

TOP ROOF	頂層天台
BMU LEVEL	建築維護系統層
UPPER ROOF	上層天台
ROOF	天台

35/F	RESIDENTIAL UNITS 35樓	住宅單位
33/F	RESIDENTIAL UNITS 33樓	住宅單位
32/F	RESIDENTIAL UNITS 32樓	住宅單位
31/F	RESIDENTIAL UNITS 31樓	住宅單位
30/F	RESIDENTIAL UNITS 30樓	住宅單位
29/F	RESIDENTIAL UNITS 29樓	住宅單位
28/F	RESIDENTIAL UNITS 28樓	住宅單位
27/F	RESIDENTIAL UNITS 27樓	住宅單位
26/F	RESIDENTIAL UNITS 26樓	住宅單位
25/F	RESIDENTIAL UNITS 25樓	住宅單位
23/F	RESIDENTIAL UNITS 23樓	住宅單位
22/F	RESIDENTIAL UNITS 22樓	住宅單位
21/F	RESIDENTIAL UNITS 21樓	住宅單位
20/F	RESIDENTIAL UNITS 20樓	住宅單位
19/F	RESIDENTIAL UNITS 19樓	住宅單位
18/F	RESIDENTIAL UNITS 18樓	住宅單位
17/F	REFUGE FLOOR 17樓	庇護層
16/F	RESIDENTIAL UNITS 16樓	住宅單位
15/F	RESIDENTIAL UNITS 15樓	住宅單位
12/F	RESIDENTIAL UNITS 12樓	住宅單位
11/F	RESIDENTIAL UNITS 11樓	住宅單位
10/F	RESIDENTIAL UNITS 10樓	住宅單位
9/F	RESIDENTIAL UNITS 9樓	住宅單位
8/F	RESIDENTIAL UNITS 8樓	住宅單位
7/F	RESIDENTIAL UNITS 7樓	住宅單位
6/F	RESIDENTIAL UNITS 6樓	住宅單位
5/F	RESIDENTIAL UNITS 5樓	住宅單位
3/F	RESIDENTIAL UNITS 3樓	住宅單位
2/F	RESIDENTIAL UNITS 2樓	住宅單位
1/F	RESIDENTIAL UNITS 1樓	住宅單位

LEVEL OF THE LOWEST RESIDENTIAL FLOOR
最低住宅樓層水平
25.940

EMERGENCY VEHICULAR ACCESS/ DRIVEWAY
緊急車輛通道/
車道

LANDSCAPE AREA
園景區


19.185
18.850

6.755M (米)
7.090M (米)

LG/F
低層地下

B1/F
地庫1層

KEY PLAN 索引圖

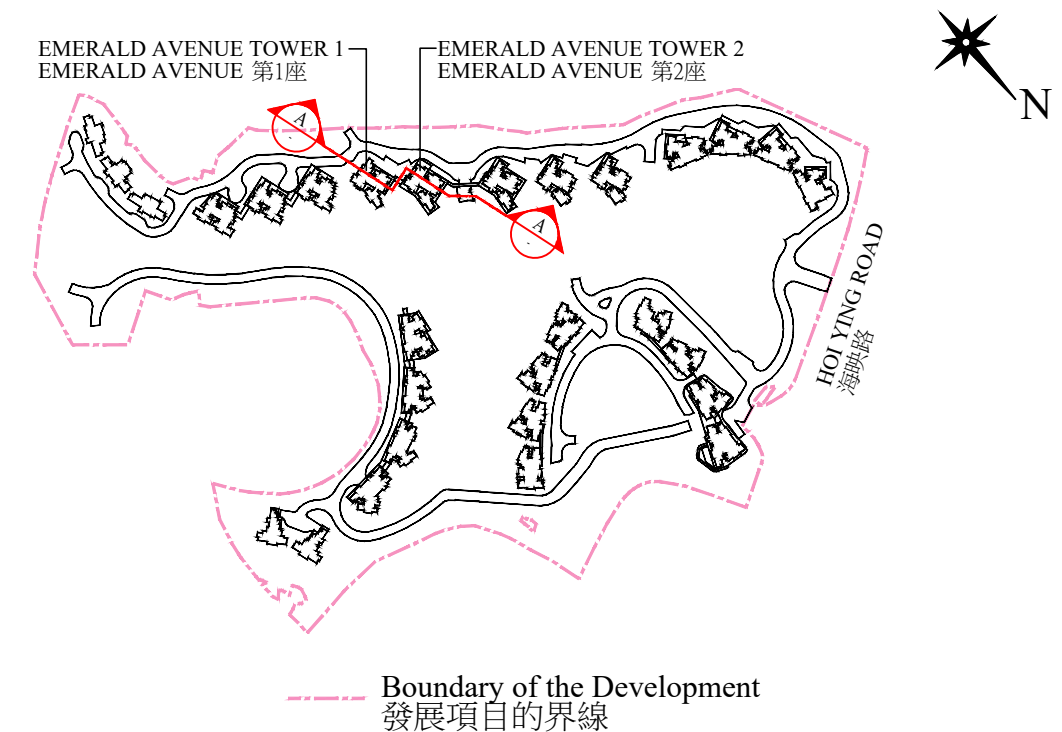

Notes:

1.  Denotes height (in metres) above the Hong Kong Principal Datum.
2.  Dotted line denotes the level of the lowest residential floor of the building.
3. The parts of Emergency Vehicular Access/ Driveway adjacent to the building is 17.813 metres to 18.925 metres above the Hong Kong Principal Datum.
4. The parts of Footpath adjacent to the building is 18.850 metres to 19.000 metres above the Hong Kong Principal Datum.
5. The parts of Emergency Vehicular Access/ Driveway adjacent to the building is 18.850 metres to 19.185 metres above the Hong Kong Principal Datum.


備註:

1.  代表香港主水平基準以上的高度(米)。
2.  虛線為建築物最低住宅樓層水平。
3. 毗鄰建築物的緊急車輛通道/車道為香港主水平基準以上17.813米至18.925米。
4. 毗鄰建築物的一段行人道為香港主水平基準以上18.850米至19.000米。
5. 毗鄰建築物的一段緊急車輛通道/車道為香港主水平基準以上18.850米至19.185米。


CROSS-SECTION PLAN OF BUILDING IN THE PHASE 期數中的建築物的橫截面圖

CROSS-SECTION PLAN B-B 橫截面圖 B-B

EMERALD AVENUE TOWER 1
EMERALD AVENUE 第1座

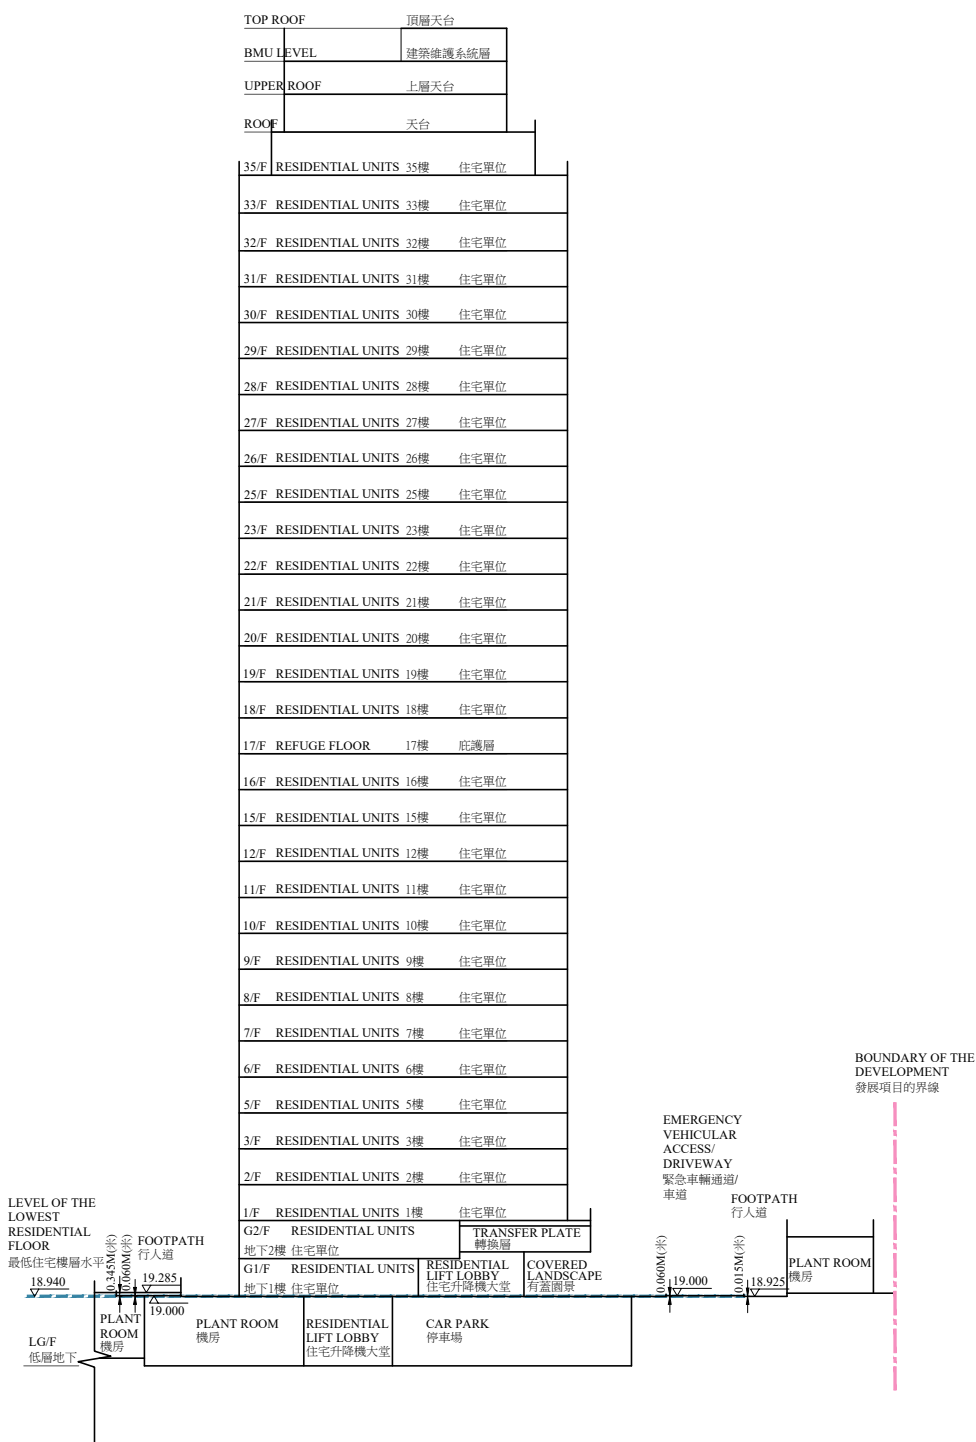

KEY PLAN 索引圖

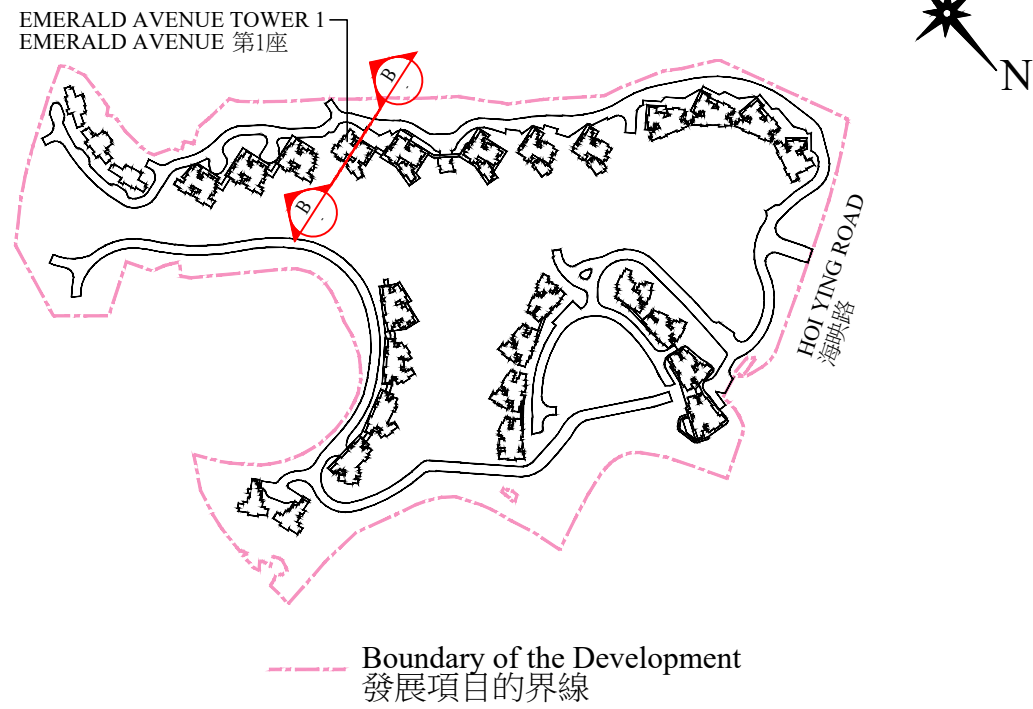

Notes:

1. Denotes height (in metres) above the Hong Kong Principal Datum.
2. Dotted line denotes the level of the lowest residential floor of the building.
3. The parts of Emergency Vehicular Access/ Driveway adjacent to the building is 19.000 metres above the Hong Kong Principal Datum.
4. The parts of Footpath adjacent to the building is 19.000 metres to 19.285 metres above the Hong Kong Principal Datum.
5. The parts of Footpath adjacent to the building is 18.925 metres above the Hong Kong Principal Datum.

備註:

1. 代表香港主水平基準以上的高度 (米)。
2. 虛線為建築物最低住宅樓層水平。
3. 毗鄰建築物的緊急車輛通道/車道為香港主水平基準以上19.000米。
4. 毗鄰建築物的一段行人道為香港主水平基準以上19.000米至19.285米。
5. 毗鄰建築物的一段行人道為香港主水平基準以上18.925米。


CROSS-SECTION PLAN OF BUILDING IN THE PHASE

期數中的建築物的橫截面圖


CROSS-SECTION PLAN C-C

橫截面圖 C-C

EMERALD AVENUE TOWER 2
EMERALD AVENUE 第2座

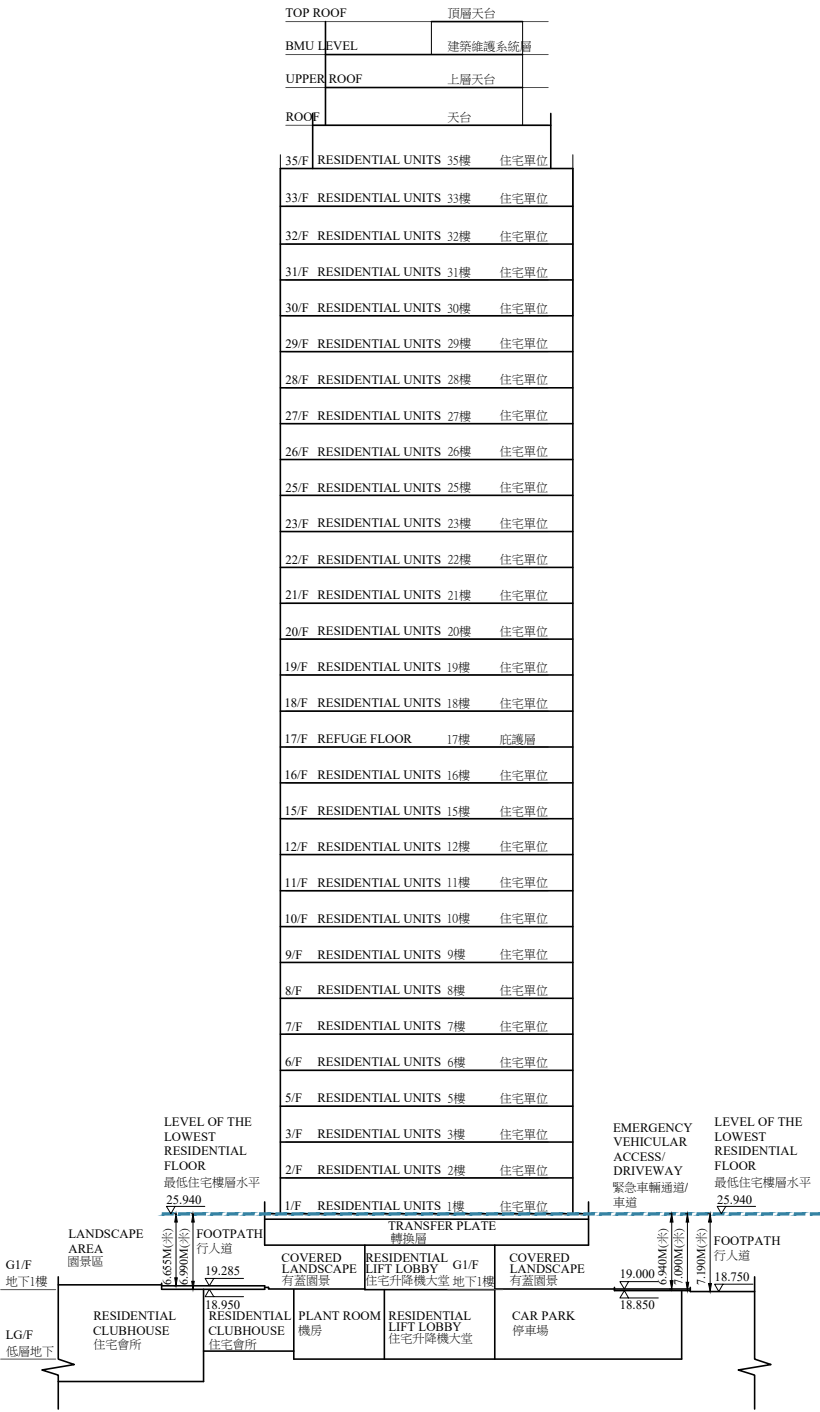

KEY PLAN 索引圖

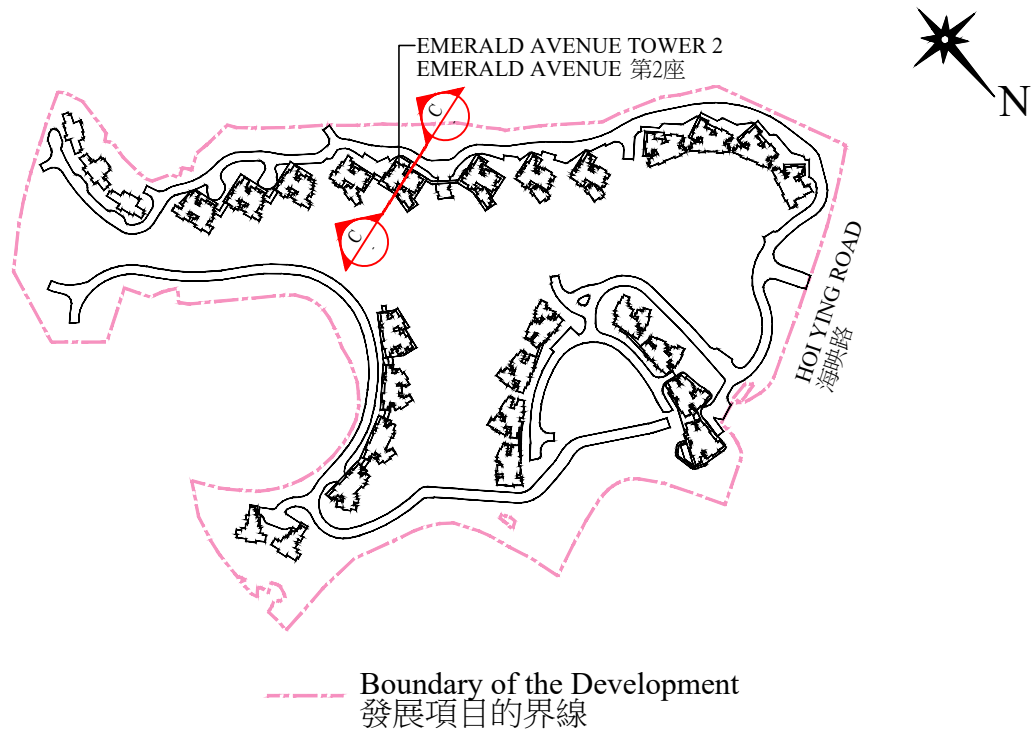

Notes:

1. Denotes height (in metres) above the Hong Kong Principal Datum.
2. Dotted line denotes the level of the lowest residential floor of the building.
3. The parts of Emergency Vehicular Access/ Driveway adjacent to the building is 18.850 metres to 19.000 metres above the Hong Kong Principal Datum.
4. The parts of Footpath adjacent to the building is 18.950 metres to 19.285 metres above the Hong Kong Principal Datum.
5. The parts of Footpath adjacent to the building is 18.750 metres above the Hong Kong Principal Datum.

備註:

1. 代表香港主水平基準以上的高度 (米)。
2. 虛線為建築物最低住宅樓層水平。
3. 毗鄰建築物的緊急車輛通道/車道為香港主水平基準以上18.850米至19.000米。
4. 毗鄰建築物的一段行人道為香港主水平基準以上18.950米至19.285米。
5. 毗鄰建築物的一段行人道為香港主水平基準以上18.750米。