



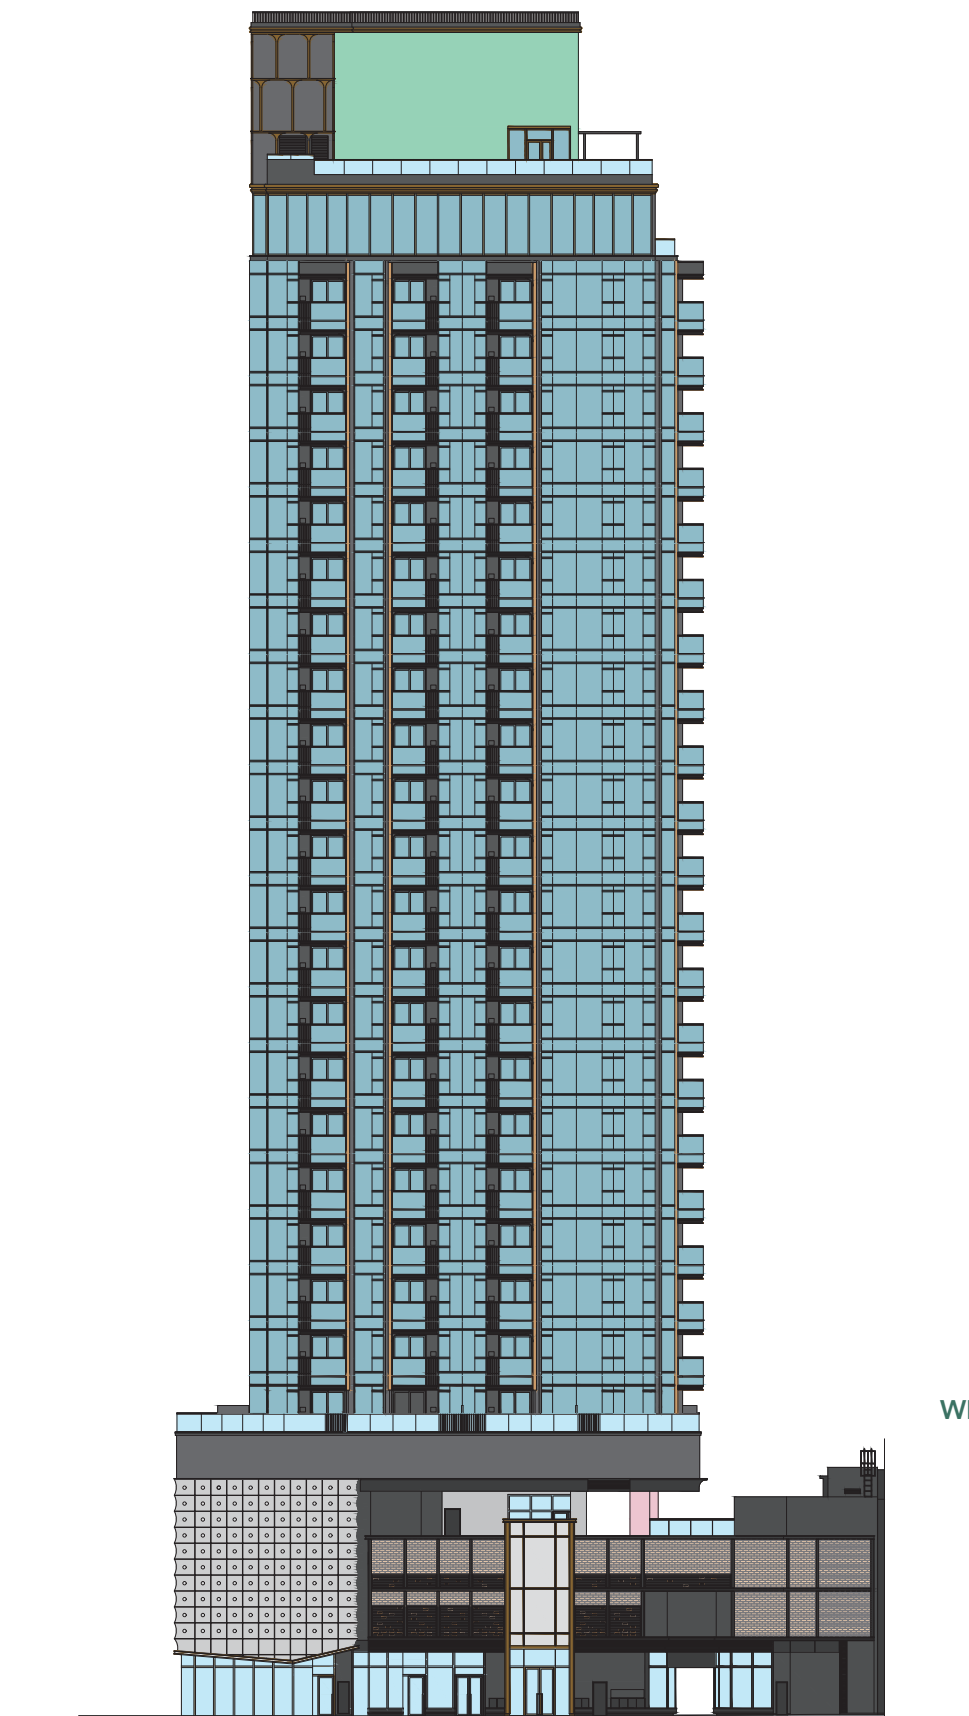

西立面圖
WEST ELEVATION

發展項目的認可人士證明本立面圖所顯示的立面：


1. 以2026年6月10日的情況為準的本發展項目的經批准的建築圖則為基礎擬備；及
2. 大致上與本項目的外觀一致。

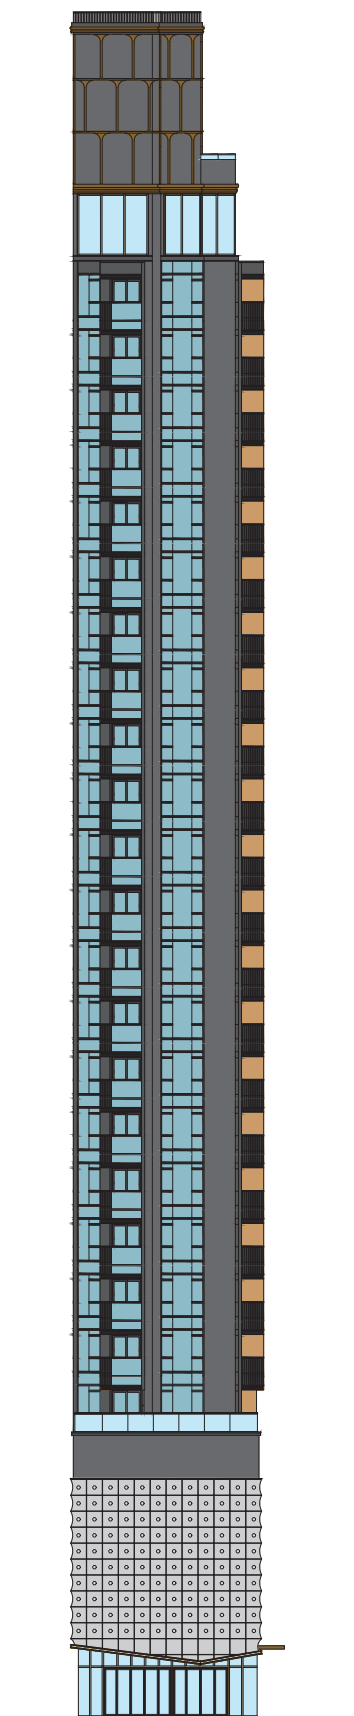

北立面圖
NORTH ELEVATION

Authorized Person for the Development certified that the elevations shown on these elevation plans:


1. are prepared on the basis of the approved building plans for the Development as of 10 June 2026; and
2. are in general accordance with the outward appearance of the Development.

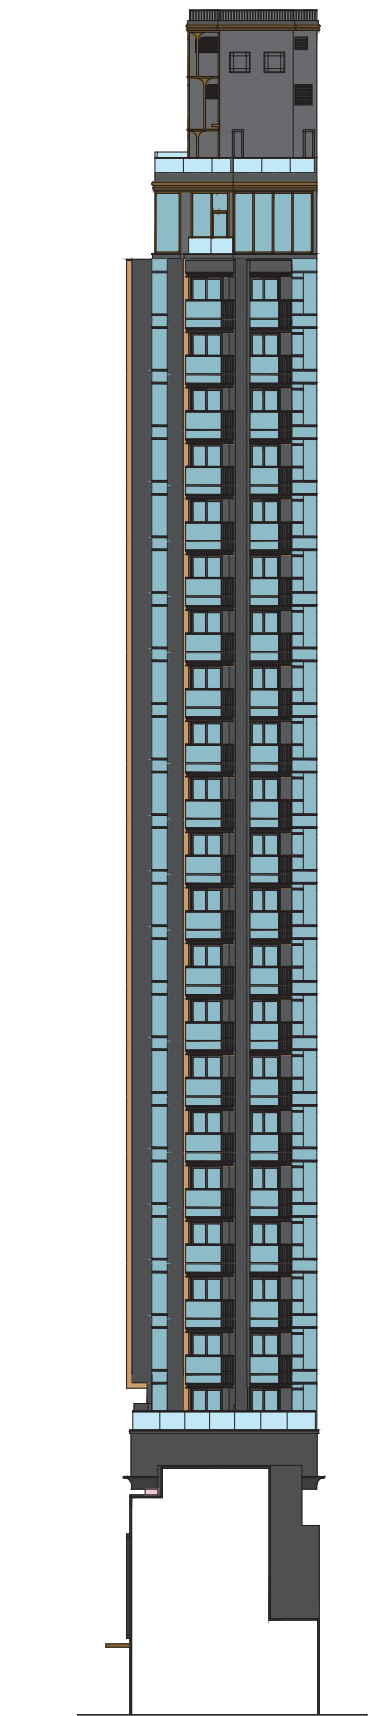

南立面圖
SOUTH ELEVATION

發展項目的認可人士證明本立面圖所顯示的立面：

1. 以2026年6月10日的情況為準的本發展項目的經批准的建築圖則為基礎擬備；及
2. 大致上與本項目的外觀一致。

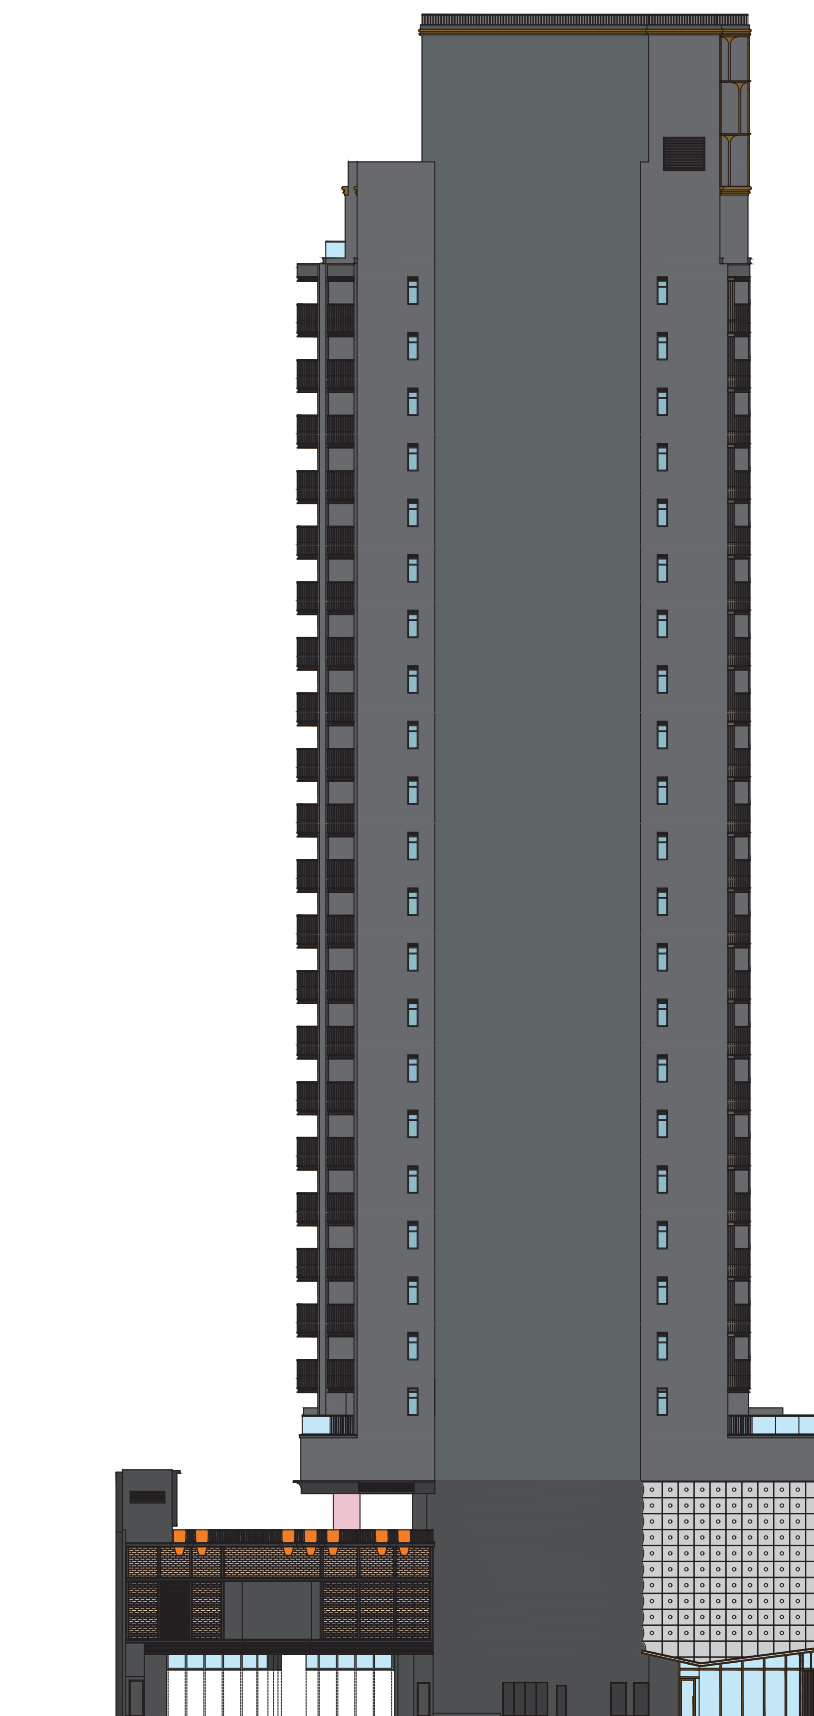

東立面圖
EAST ELEVATION

Authorized Person for the Development certified that the elevations shown on these elevation plans:

1. are prepared on the basis of the approved building plans for the Development as of 10 June 2026; and
2. are in general accordance with the outward appearance of the Development.